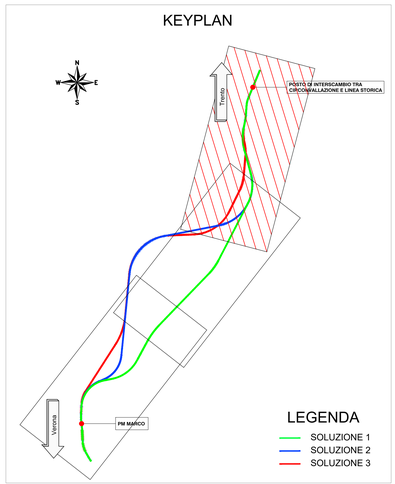

LEGENDA

- BINARI DI PROGETTO
- GALLERIE ARTIFICIALI
- GALLERIE NATURALI
- AREA PM MARCO
- POSTO DI INTERSCAMBIO TRA CIRCONVALLAZIONE E LINEA STORICA

LIVELLETTE	i = -1.331‰ ΔQ = -2.969m L = 2230.374m	i = +0.250‰ ΔQ = 0.497m L = 1987.416m	i = +1.392‰ ΔQ = 1.775m L = 1274.809m	i = +2.003‰ ΔQ = 0.795m L = 396.699m

LEGENDA

GALLERIE ARTIFICIALI
GALLERIE NATURALI

PR	17+256.229
QV	184.999m
R	50000.000m
Sv	129.200m
T	64.600m
F	0.042m

PR	19+486.603
QV	182.030m
R	50000.000m
Sv	79.050m
T	39.525m
F	0.016m

PR	21+474.018
QV	182.527m
R	60000.000m
Sv	68.520m
T	34.260m
F	0.010m

PR	22+748.828
QV	184.301m
R	80000.000m
Sv	48.880m
T	24.440m
F	0.004m

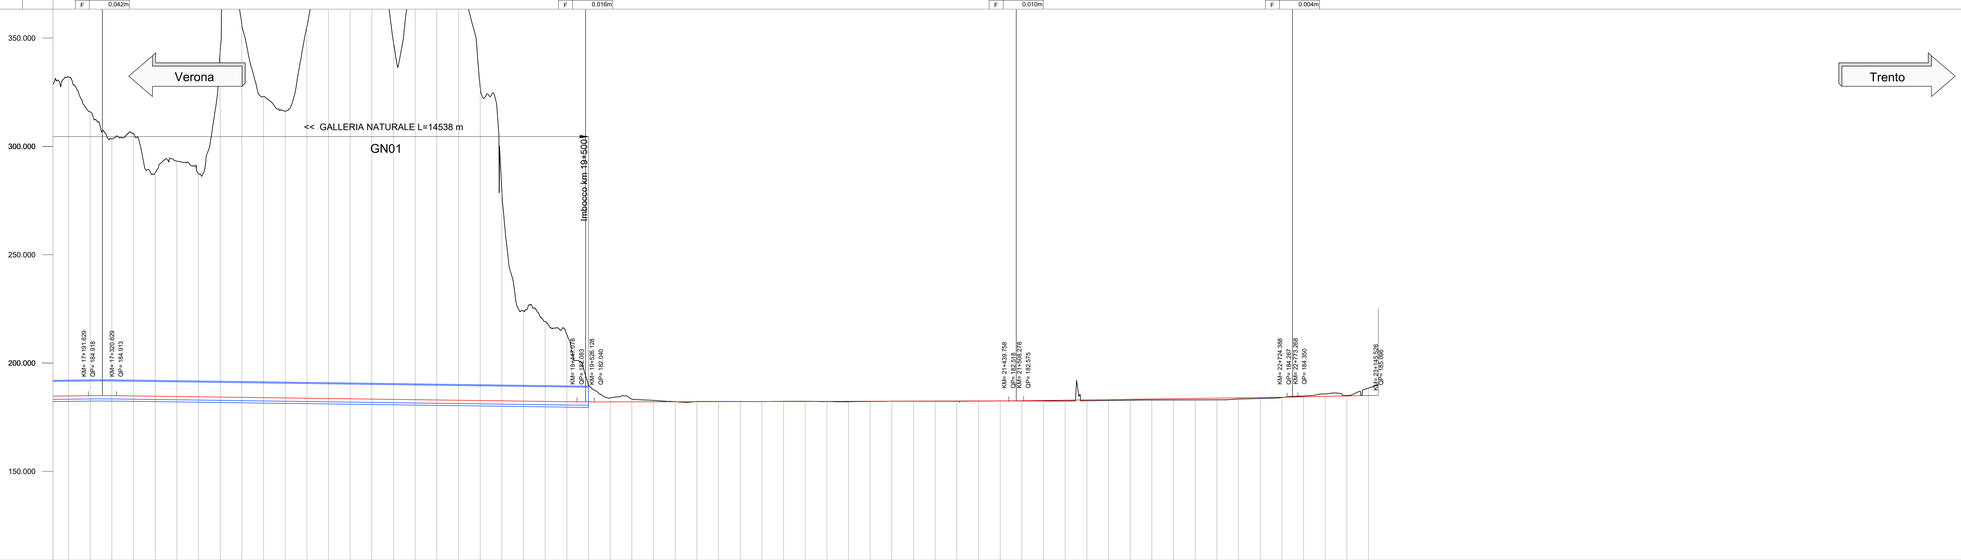

DISTANZE PROGRESSIVE	QUOTE TERRENO	QUOTE PROGETTO	DIFFERENZA DI QUOTA
17+000.000	331.440	184.678	-146.762
17+100.000	332.059	184.803	-147.256
17+200.000	315.569	184.927	-131.032
17+300.000	303.443	184.936	-118.507
17+400.000	306.063	184.807	-121.256
17+500.000	287.812	184.674	-103.138
17+600.000	293.194	184.541	-108.653
17+700.000	287.341	184.408	-102.934
17+800.000	344.237	184.275	-159.962
17+900.000	356.213	184.142	-172.071
18+000.000	323.071	184.009	-139.063
18+100.000	316.172	183.876	-132.297
18+200.000	354.855	183.742	-171.212
18+300.000	413.286	183.609	-229.676
18+400.000	382.236	183.476	-198.760
18+500.000	407.515	183.343	-224.172
18+600.000	347.880	183.210	-164.670
18+700.000	387.871	183.077	-204.794
18+800.000	452.170	182.944	-269.226
18+900.000	385.201	182.811	-202.390
19+000.000	327.218	182.678	-144.540
19+100.000	279.014	182.545	-96.469
19+200.000	224.087	182.411	-41.676
19+300.000	219.137	182.278	-36.859
19+400.000	213.326	182.145	-31.181
19+500.000	189.828	182.040	-7.788
19+600.000	183.899	182.058	-1.840
19+700.000	183.350	182.083	-1.267
19+800.000	182.755	182.108	-0.627
19+900.000	182.144	182.133	-0.011
20+000.000	182.224	182.158	-0.065
20+100.000	182.245	182.183	-0.062
20+200.000	182.237	182.208	-0.029
20+300.000	182.202	182.233	0.032
20+400.000	182.298	182.258	-0.040
20+500.000	182.332	182.283	-0.049
20+600.000	182.212	182.308	0.096
20+700.000	182.155	182.333	0.178
20+800.000	182.279	182.358	0.080
20+900.000	182.385	182.383	-0.002
21+000.000	182.394	182.408	0.014
21+100.000	182.389	182.433	0.044
21+200.000	182.385	182.458	0.074
21+300.000	182.470	182.483	0.013
21+400.000	182.502	182.508	0.006
21+500.000	182.502	182.564	0.062
21+600.000	182.487	182.702	0.215
21+700.000	182.477	182.841	0.364
21+800.000	182.591	182.981	0.389
21+900.000	182.721	183.120	0.399
22+000.000	182.846	183.259	0.413
22+100.000	182.938	183.398	0.460
22+200.000	182.865	183.537	0.672
22+300.000	182.993	183.677	0.684
22+400.000	183.021	183.816	0.795
22+500.000	183.403	183.965	0.562
22+600.000	183.649	184.094	0.445
22+700.000	184.081	184.233	0.152
22+800.000	184.786	184.404	-0.382
22+900.000	185.721	184.604	-1.117
23+000.000	185.049	184.804	-0.244
23+100.000	188.406	185.035	-3.432

ANDAMENTO PLANIMETRICO: L = 1376.769m, R = 2050.000m; Ltr = 140.000m; L = 1105.877m; Ltr = 128.000m; L = 927.213m, R = 2300.000m; Ltr = 195.000m; L = 294.971m; L = 142.749m, R = 2100.000m, Ltr = 115.000m; L = 353.127m; Ltr = 156.270m; L = 209.269m, R = 1114.000m; Ltr = 150.270m; L = 1434.983m

CANT	D: 120 mm	D: 0 mm	D: 110 mm	D: 0 mm	D: 120 mm	D: 0 mm	D: 150 mm	D: 0 mm
VELOCITA'	V: 180 km/h	V: 180 km/h	V: 180 km/h	V: 180 km/h	V: 180 km/h	V: 180 km/h	V: 150 km/h	V: 150 km/h

COMMITTENTE:

RFI RETE FERROVIARIA ITALIANA
GRUPPO FERROVIE DELLO STATO ITALIANE

PROGETTAZIONE:

ITALFERR
GRUPPO FERROVIE DELLO STATO ITALIANE

Cofinanziato dall'Unione europea

CUP: J41C09000000005

S.O. DOCFAP E PRESIDIO DI SISTEMA

DOCUMENTO DI FATTIBILITA' DELLE ALTERNATIVE PROGETTUALI

ASSE FERROVIARIO MONACO - VERONA

ACCESSO SUD ALLA GALLERIA DI BASE DEL BRENNERO QUADRUPLICAMENTO DELLA LINEA FORTEZZA - VERONA

LOTTO 3B: CIRCONVALLAZIONE DI ROVERETO

Plano-profilo su ortofoto - Soluzione 1 - Tav. 3 di 3

SCALA : 1:10000/1000

COMMESSA	LOTTO	FASE	ENTE	TIPO DOC.	OPERA/DISCIPLINA	PROGR.	REV.
IB2E	3B	T	14	L4	IF0001	003	B

Revis.	Descrizione	Redatto	Data	Verificato	Data	Approvato	Data	Autorizzato / Data
A	Emissione esecutiva	L. ZONNINO	Giugno 23	P. GOBBINI	Giugno 23	C. MAZZOCCHI	Giugno 23	G. INGROSSO Ottobre 24
B	Emissione esecutiva	L. ZONNINO	Ottobre 24	P. GOBBINI	Ottobre 24	M. BIONDANI	Ottobre 24	

File: n. Elab.: