


i = -5,60%	i = +10,480%	i = -0,000%	i = +0,225%	i = +2,500%	i = +6,363%	i = -12,000%
AO = -0,482m	AO = -0,554m	AO = -0,000m	AO = -0,202m	AO = -0,943m	AO = -2,989m	AO = -47,972m
L = 153,630m	L = 629,225m	L = 617,115m	L = 899,601m	L = 337,213m	L = 466,429m	L = 3997,683m

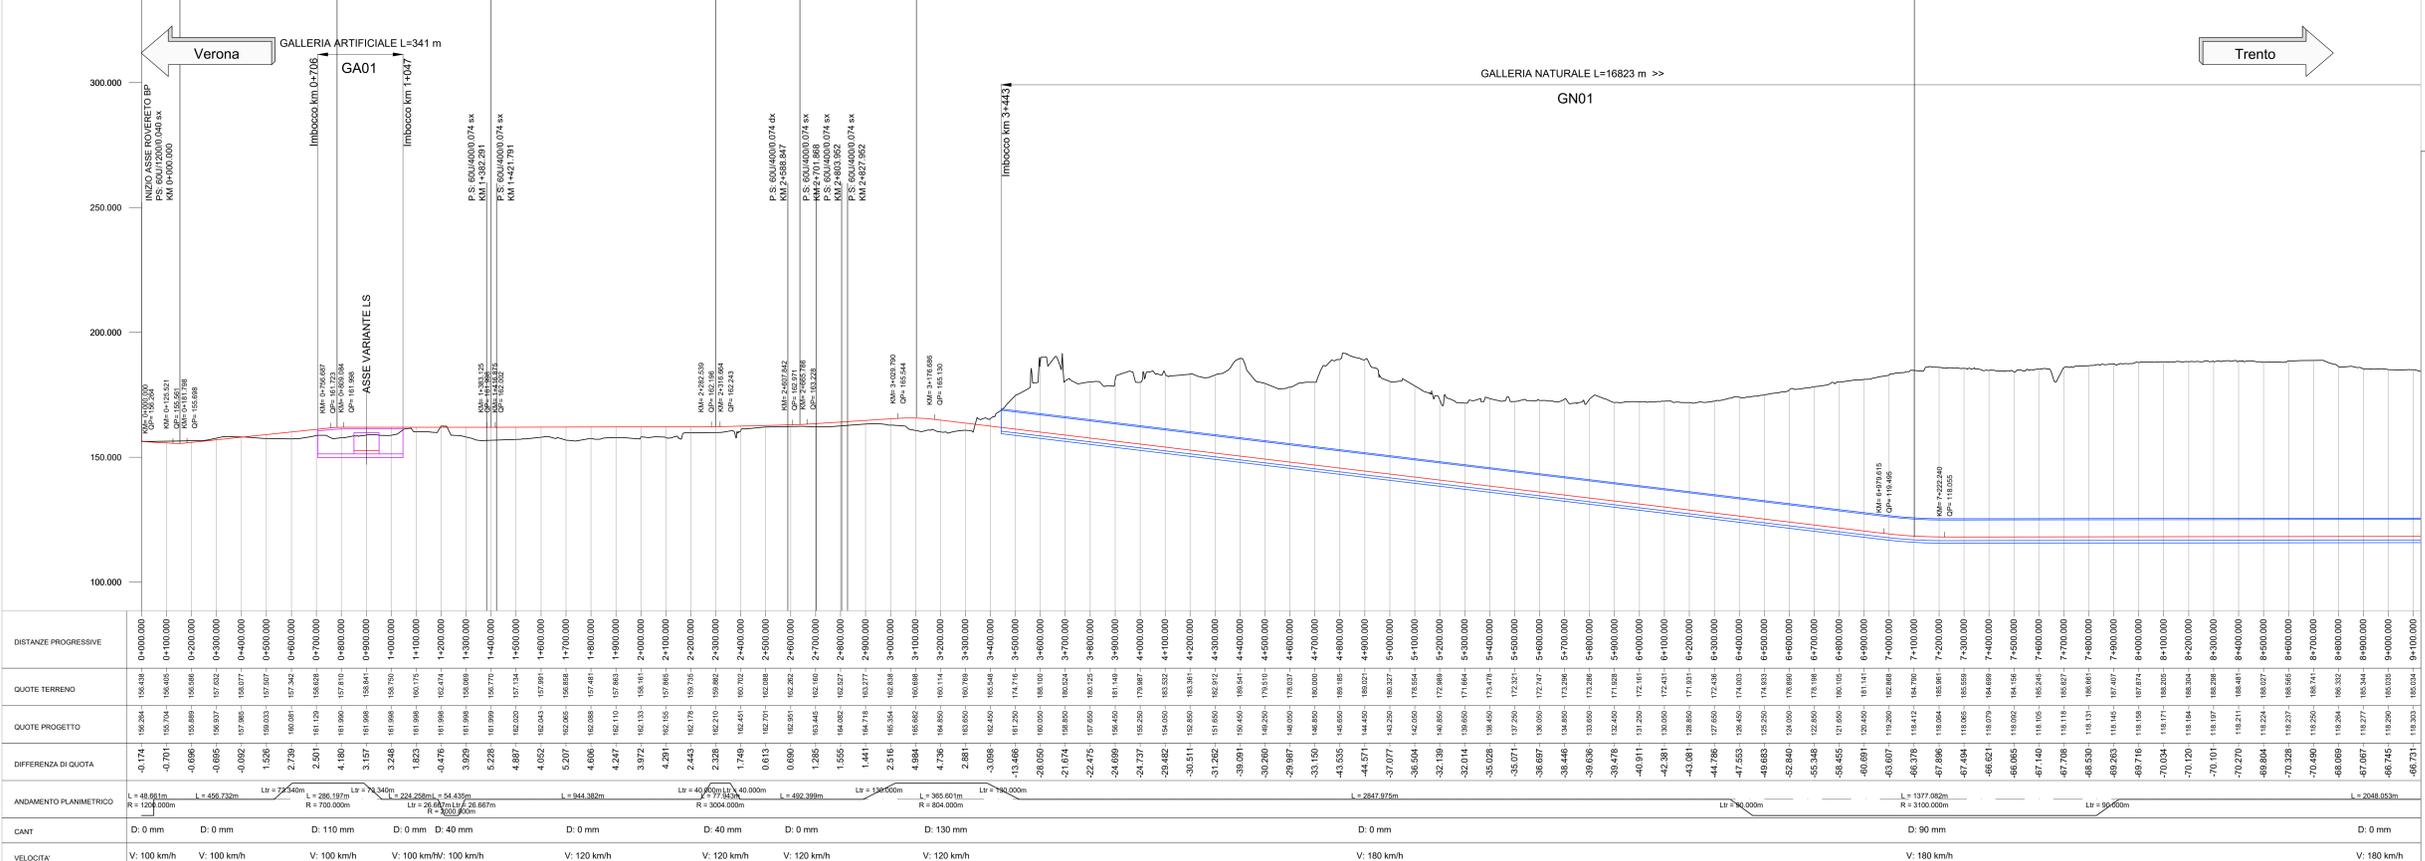

COMMITTENTE: **RFI**  
**GRUPPO FERROVIE DELLO STATO ITALIANE**

PROGETTAZIONE: **ITALFERR**  
**GRUPPO FERROVIE DELLO STATO ITALIANE**

Cofinanziato dall'Unione europea

CUP: J41C0000000005

**S.O. DOCFAP E PRESIDIO DI SISTEMA**

**DOCUMENTO DI FATTIBILITA' DELLE ALTERNATIVE PROGETTUALI**

**ASSE FERROVIARIO MONACO - VERONA**

**ACCESSO SUD ALLA GALLERIA DI BASE DEL BRENNERO**

**QUADRUPPLICAMENTO DELLA LINEA FORTEZZA - VERONA**

**LOTTO 3B: CIRCONVALLAZIONE DI ROVERETO**

Plano-profilo su ortofoto - Soluzione 3 - Tav. 1 di 3

SCALA: 1:10000/1000

Rev.	Descrizione	Redatto	Data	Verificato	Data	Approvato	Data	Autorizzato / Data
A	Emissione esecutiva	L. ZONNO	Giugno 23	P. GORBANI	Giugno 23	C. MAZZOCCHI	Giugno 23	G. MONTORSOSO
B	Emissione esecutiva	L. ZONNO	Ottobre 24	P. GORBANI	Ottobre 24	M. BIONDANI	Ottobre 24	G. MONTORSOSO

File: n. Etab.: