


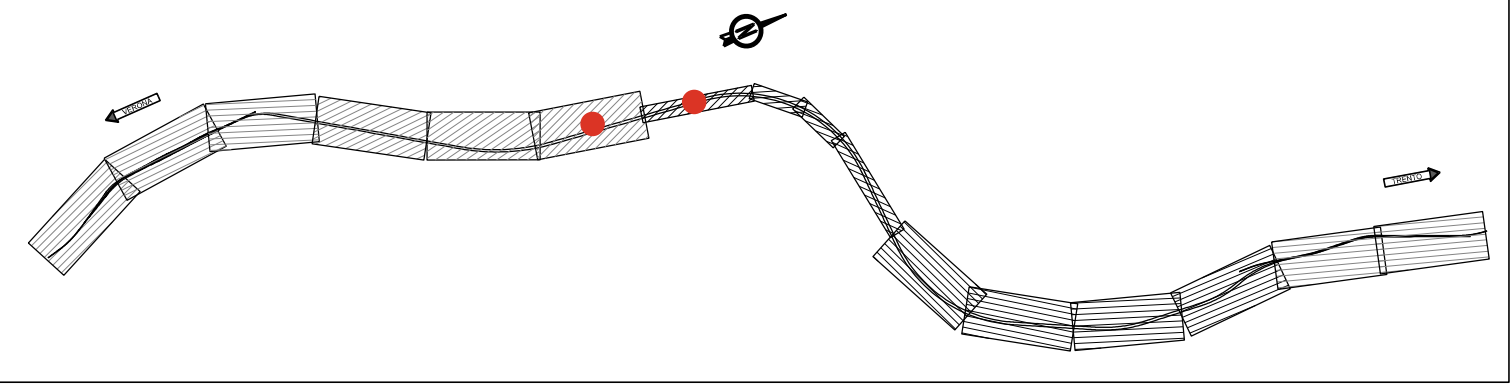

LEGENDA PLANIMETRIE			
	CB - CANTIERE BASE		VIABILITA' PRIMARIA
	CO - CANTIERE OPERATIVO		VIABILITA' PRINCIPALE
	AT - AREA TECNICA PER OPERA		VIABILITA' SECONDARIA
	AS - AREA DI STOCCAGGIO		VIABILITA' PODERALE
	CA - CANTIERE ARMAMENTO		PISTA DI CANTIERE
	CANTIERI ALTRO APPALTO		ACCESSO AI CANTIERI
	LINEA FERROVIARIA/OPERE DI PROGETTO A CURA ALTRO APPALTO		DIREZIONI
	LINEA FERROVIARIA ESISTENTE		LINEA FERROVIARIA/OPERE DI PROGETTO
	AREA DI LAVORO		DEMOLIZIONI
	DEPOSITO TERRE		

COMMITTENTE:

RFI
RETE FERROVIARIA ITALIANA
GRUPPO FERROVIE DELLO STATO ITALIANO

PROGETTAZIONE:

ENGINEERING
GRUPPO FERROVIE DELLO STATO ITALIANO

DIREZIONE INFRASTRUTTURE BIM MANAGEMENT & PROJECT CONTROL

Cofinanziato dall'Unione europea

CUP: J41C09000000005

S.O. DIGITAL RAIL INFRASTRUCTURE DESIGN & SYSTEM
GIS Design. Sottoservizi e Cantierizzazione

PROGETTO DI FATTIBILITA' TECNICA ED ECONOMICA

ASSE FERROVIARIO MONACO - VERONA
ACCESSO SUD ALLA GALLERIA DI BASE DEL BRENNERO
QUADRUPPLICAMENTO DELLA LINEA FORTEZZA VERONA
LOTTO 3B: CIRCONVALLAZIONE DI ROVERETO

CANTIERIZZAZIONE
Planimetria delle aree di cantiere e relative viabilità di accesso

SCALA: 1:2000

COMMESSA LOTTO FASE ENTE TIPO DOC. OPERA/DISCIPLINA PROGR. REV.

IB3W 00 P 12 P6 CA 00 00 005 A

Revis.	Descrizione	Redatto	Data	Verificato	Data	Approvato	Data	Autorizzato	Data
A	EMISSIONE ESECUTIVA		Feb. 2026		Feb. 2026		Feb. 2026		Feb. 2026

File: IB3W00P12P6CA00000005A.dgn n. Elab.: