


KEYPLAN

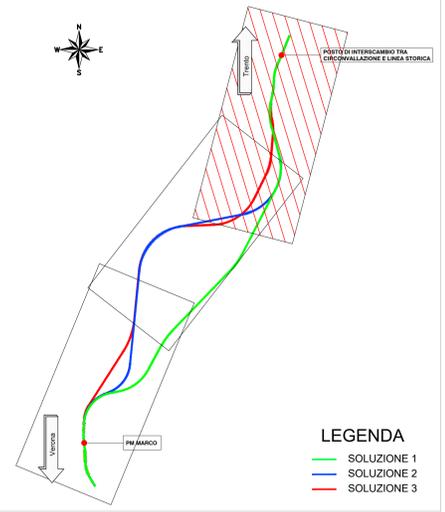

LEGENDA

- SOLUZIONE 1
- SOLUZIONE 2
- SOLUZIONE 3


LEGENDA

- BINARI DI PROGETTO
- GALLERIE ARTIFICIALI
- GALLERIE NATURALI
- AREA PM MARCO
- POSTO DI INTERSCAMBIO TRA CIRCONVALLAZIONE E LINEA STORICA



i = +12.000%	i = +0.250%	i = +1.392%	i = +2.003%
ΔQ = -56.279m	ΔQ = -0.497m	ΔQ = -0.775m	ΔQ = -0.795m
L = 4889.957m	L = 1986.963m	L = 1274.844m	L = 396.736m

PR 20+872.968	PR 22+459.932	PR 24+134.778
QV 182.000m	QV 182.507m	QV 184.307m
R 130000.000m	R 80000.000m	R 80000.000m
Sv 176.241m	Sv 68.520m	Sv 48.880m
T 88.122m	T 34.200m	T 24.440m
F 0.259m	F 0.910m	F 0.904m

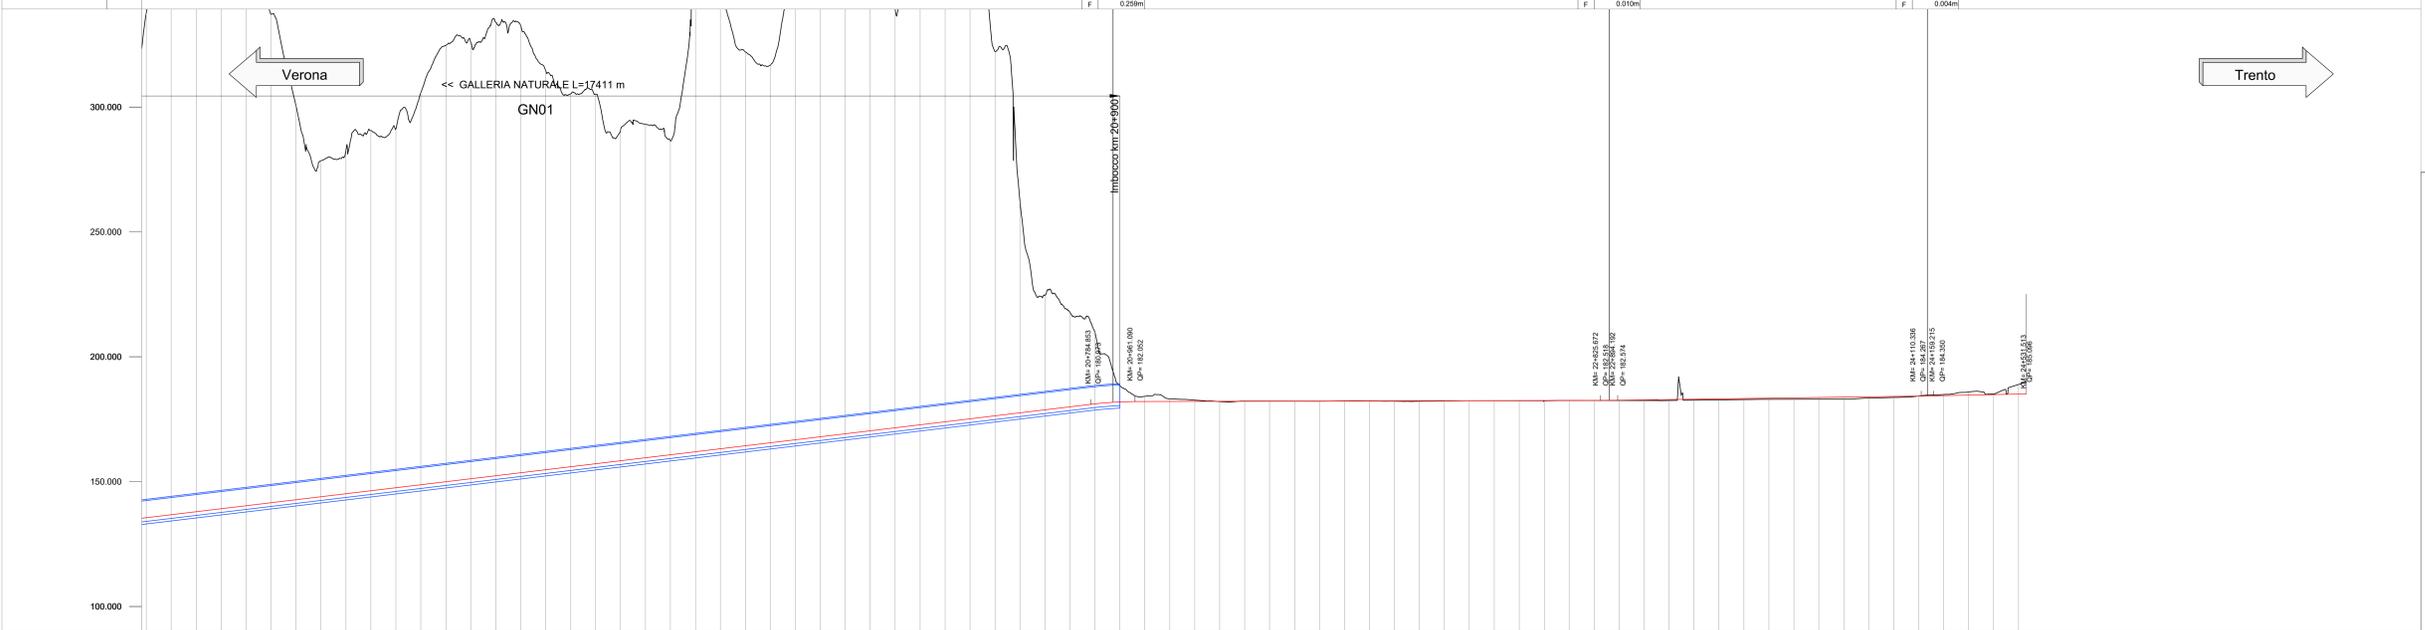

DISTANZE PROGRESSIVE	201.862 - 335.694 - 337.616 - 17+000.000	206.170 - 130.734 - 402.694 - 17+100.000	208.653 - 137.894 - 438.698 - 17+200.000	209.012 - 139.154 - 455.197 - 17+300.000	226.000 - 140.394 - 308.445 - 17+400.000	195.596 - 141.354 - 337.151 - 17+500.000	134.568 - 143.994 - 276.933 - 17+600.000	137.591 - 145.134 - 282.745 - 17+600.000	144.282 - 146.394 - 290.636 - 17+600.000	143.643 - 147.354 - 291.988 - 18+000.000	145.989 - 148.794 - 305.744 - 18+100.000	174.685 - 149.994 - 324.689 - 18+200.000	174.882 - 151.194 - 326.036 - 18+300.000	170.050 - 153.994 - 333.664 - 18+600.000	159.852 - 156.794 - 314.607 - 18+600.000	146.341 - 159.994 - 305.295 - 19+000.000	148.009 - 157.194 - 305.103 - 19+600.000	132.513 - 159.394 - 290.887 - 19+600.000	133.556 - 159.994 - 293.111 - 19+600.000	125.523 - 159.194 - 308.458 - 20+100.000	220.603 - 173.894 - 454.668 - 20+200.000	200.264 - 175.194 - 374.418 - 20+300.000	145.840 - 176.394 - 322.195 - 20+400.000	64.683 - 177.594 - 292.298 - 20+500.000	45.916 - 178.794 - 234.670 - 20+600.000	37.743 - 179.894 - 217.988 - 20+700.000	26.845 - 181.147 - 209.995 - 20+800.000	6.462 - 181.912 - 188.974 - 20+900.000	2.082 - 182.582 - 184.144 - 21+000.000	-1.089 - 182.897 - 183.176 - 21+100.000	-0.500 - 182.112 - 182.641 - 21+200.000	-0.083 - 182.182 - 182.245 - 21+400.000	-0.058 - 182.187 - 182.245 - 21+600.000	-0.020 - 182.212 - 182.232 - 21+600.000	0.025 - 182.207 - 182.209 - 21+700.000	-0.051 - 182.262 - 182.313 - 21+800.000	-0.034 - 182.287 - 182.311 - 21+900.000	0.105 - 182.312 - 182.297 - 22+000.000	0.148 - 182.297 - 182.189 - 22+100.000	-0.011 - 182.387 - 182.397 - 22+300.000	0.016 - 182.412 - 182.395 - 22+400.000	0.048 - 182.437 - 182.388 - 22+500.000	0.088 - 182.462 - 182.373 - 22+600.000	0.017 - 182.487 - 182.470 - 22+700.000	0.014 - 182.512 - 182.500 - 22+800.000	0.081 - 182.583 - 182.562 - 22+900.000	0.250 - 182.722 - 182.472 - 23+000.000	0.368 - 182.861 - 182.469 - 23+100.000	0.401 - 183.109 - 182.738 - 23+300.000	0.415 - 183.279 - 182.864 - 23+400.000	0.476 - 183.418 - 182.943 - 23+500.000	0.588 - 183.567 - 182.969 - 23+600.000	0.699 - 183.696 - 182.997 - 23+700.000	0.811 - 183.805 - 183.025 - 23+800.000	0.551 - 183.975 - 183.464 - 23+900.000	0.429 - 184.114 - 183.665 - 24+000.000	-0.003 - 184.263 - 184.256 - 24+100.000	-0.432 - 184.432 - 184.884 - 24+200.000	-1.237 - 184.632 - 185.070 - 24+300.000	-0.269 - 184.833 - 185.101 - 24+400.000	-3.888 - 185.033 - 185.870 - 24+500.000
ANDAMENTO PLANIMETRICO	L = 3230.367m R = 2050.000m		L = 1340.000m		L = 1114.173m		L = 927.213m R = 2300.000m		L = 786.000m		L = 264.871m R = 119.000m		L = 142.740m R = 2100.000m		L = 363.170m R = 2415.000m		L = 192.270m R = 1114.000m		L = 1434.893m	
CANT	D. 120 mm				D. 0 mm				D. 110 mm				D. 0 mm				D. 120 mm				D. 0 mm	
VELOCITA'	V: 180 km/h				V: 150 km/h				V: 150 km/h	

COMMITTENTE: **RFI**
GRUPPO FERROVIE DELLO STATO ITALIANE

PROGETTAZIONE: **ITALFERR**
GRUPPO FERROVIE DELLO STATO ITALIANE

Cofinanziato dall'Unione europea

S.O. DOCFAP E PRESIDIO DI SISTEMA

DOCUMENTO DI FATTIBILITA' DELLE ALTERNATIVE PROGETTUALI

ASSE FERROVIARIO MONACO - VERONA

ACCESSO SUD ALLA GALLERIA DI BASE DEL BRENNERO

QUADRUPPLICAMENTO DELLA LINEA FORTEZZA - VERONA

LOTTO 3B: CIRCONVALLAZIONE DI ROVERETO

Plano-profilo su ortofoto - Soluzione 2 - Tav. 3 di 3

SCALA: 1:10000/1000

Rev.	Descrizione	Redatto	Data	Verificato	Data	Approvato	Data	Autorizzato / Data
A	Emittente esecutiva	L. ZONNO	Giugno 23	P. GOMBINI	Giugno 23	C. MAZZOCCHI	Giugno 23	G. NEGROTTI
B	Emittente esecutiva	L. ZONNO	Ottobre 24	P. GOMBINI	Ottobre 24	M. BONDANI	Ottobre 24	G. NEGROTTI

File: _____ n. Esab: _____