


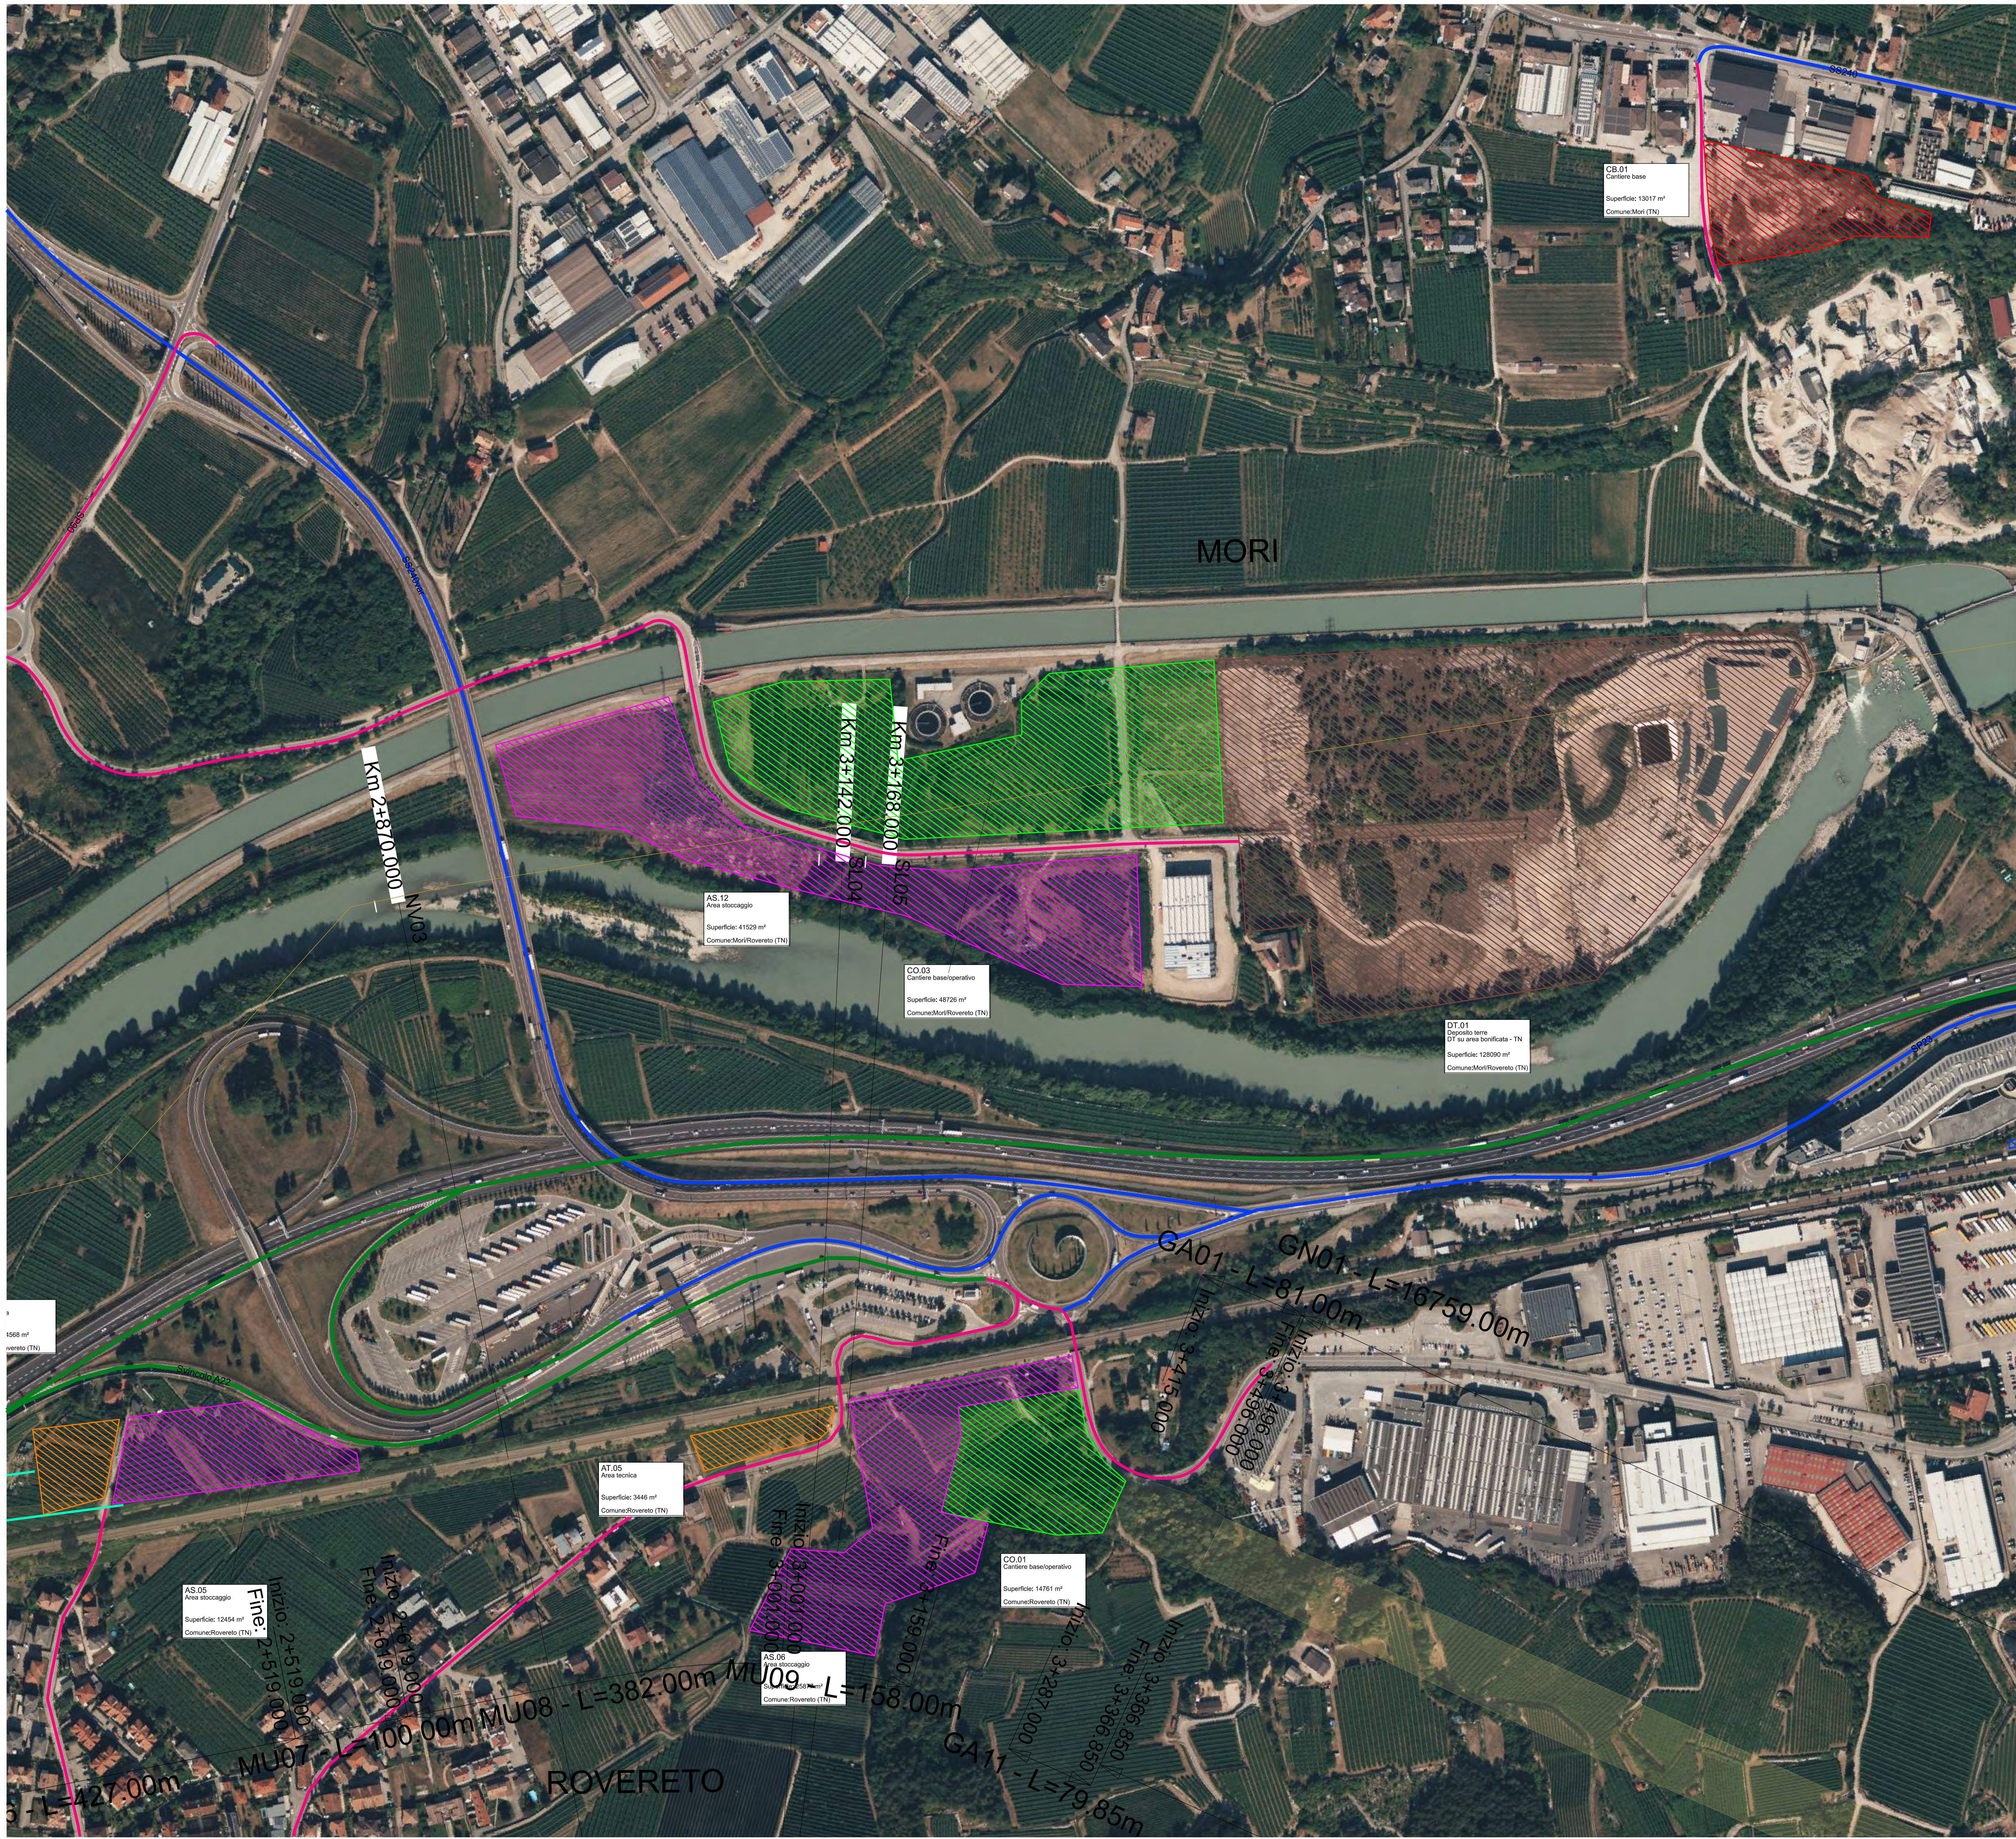

	CB - CANTIERE BASE		VIABILITA' PRIMARIA
	CO - CANTIERE OPERATIVO		VIABILITA' PRINCIPALE
	AT - AREA TECNICA PER OPERA		VIABILITA' SECONDARIA
	AS - AREA DI STOCCAGGIO		VIABILITA' PODERALE
	CA - CANTIERE ARMAMENTO		PISTA DI CANTIERE
	CANTIERI ALTRO APPALTO		ACCESSO AI CANTIERI
	LINEA FERROVIARIA/OPERE DI PROGETTO A CURA ALTRO APPALTO		DIREZIONI
	LINEA FERROVIARIA ESISTENTE		LINEA FERROVIARIA/OPERE DI PROGETTO
	AREA DI LAVORO		DEMOLIZIONI
	DEPOSITO TERRE		



 Cofinanziato
dall'Unione europea

S.O. DIGITAL RAIL INFRASTRUCTUR DESIGN & SYSTEM
GIS Design Sottoservizi e Cantierizzazione

ASSE FERROVIARIO MONACO VERONA

**ACCESSO SUD ALLA GALLERIA DI BASE DEL BRENNERO
QUADRUPPLICAMENTO DELLA LINEA FORTEZZA VERONA
LOTTO 3B: CIRCONVALLAZIONE DI ROVERETO**

Planimetria delle aree di cantiere e relative viabilità di accesso

1:2000

[illegible]

File: IB3W00P12P5CA0000013A.doc

Elab.: